# COMUNE DI PONTE SAN PIETRO (BG)

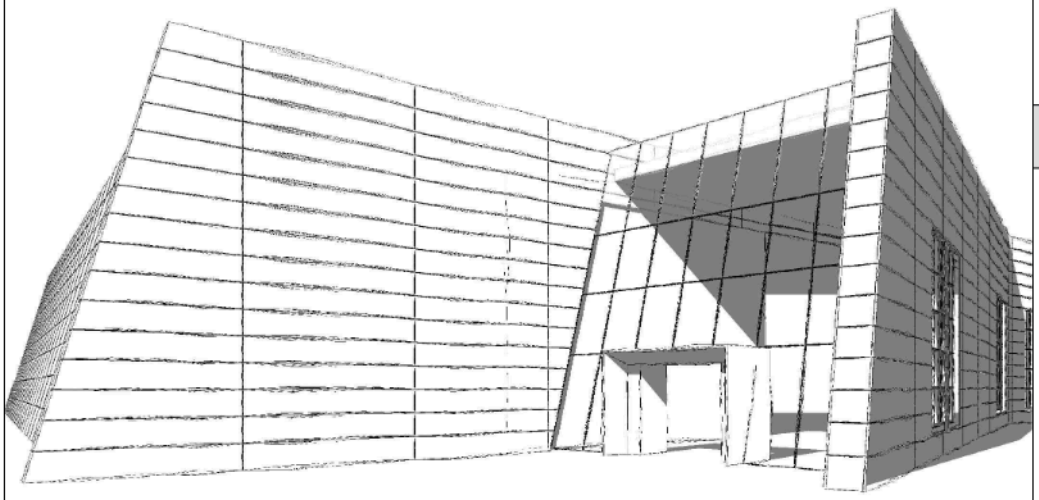

## VALUTAZIONI PRELIMINARE ART.6 COM. 9

**OGGETTO**

**Valutazione Preliminare ex art. 6, c. 9 e 9-bis, D.Lgs. n. 152/06 e s.m.i. (modifiche, estensioni o adeguamenti tecnici di impianti autorizzati/esistenti).**
**"Progetto del Polo Tecnologico Aruba Spa costituito da DataCenter che prevede l'installazione di gruppi elettrogeni di emergenza, alimentati a gasolio (potenza termica nominale totale pari a 297,375 MWt)".**

**Valutazioni non sostanziali e ottimizzazioni sul progetto del Data Center D di cui allo Scenario 2 del Progetto ambientale autorizzato con con Decreto MASE VIA 0000592 del 06-10-2025.**

# 5B

**TITOLO**

**RETI ACQUE METEORICHE E ACQUE NERE**

| SCALA: | DATA: |
|---|---|
| - | 14/01/2026 |

**ENTE PREPOSTO**

**MINISTERO DELL'AMBIENTE E DELLA SICUREZZA ENERGETICA**

**SOGGETTI COINVOLTI**


**Proponente**

aruba.it

**Aruba S.p.a.**
Via S.Clemente n. 53
24036 Ponte S. Pietro (BG)

**Progettisti**

Alvea

**Alvea S.r.l.**
Via Elia Lombardini 13
20143 Milano

CARLO MANARESI
INGEGNERE

# Comune di PONTE SAN PIETRO

Provincia di BERGAMO

## PLANIMETRIA RETI ACQUE

---

**GLOBAL CLOUD DATA CENTER**

**PONTE SAN PIETRO**

---

Committente: ARUBA SpA
via San Clemente 53
Ponte San Pietro

aruba.it

Carlo
Manaresi
02.02.2026
18:43:07
GMT+01:00

Il tecnico Incaricato
Ing. Carlo Manaresi

# DATA CENTER D

- AREE PER LA VIABILITA' mq 3963,73
- ALTRE AREE PAVIMENTATE DI PERTINENZA SERVITE DA SISTEMI DI RACCOLTA ACQUE METEOR. mq 1933,47
- MARCIAPIEDI PROSPICIENTI AREE A VERDE: mq 90,69
- AREE PAVIMENTATE SOTTOPOSTE A RR 4/2006 mq 745,72
- AREE A VERDE mq 7506,03
- ACQUE NERE
- ACQUE METEO ASSOGGETTATE A R.R. 4/2006
- ACQUE METEORICHE
- VPP — VASCA DI RACCOLTA PRIME PIOGGE TIPO NEUTRAszi 500/CB
- WP — POZZETTO DEVIATORE TIPO NEUTRA
- DES — SEPARATORE FANGHI OLI COALESCENTE tipo NEUTRAcom GN 3/300
- PC — POZZETTO DI CAMPIONAMENTO
- Pca — POZZETTO DI CALMA
- D — CAMERETTA DI ISPEZIONE
- VRAPT — VASCHE RACCOLTA ACQUE COPERTURA PER RIUTILIZZO (SCIACQUONI BAGNI) 11 mc (5.500L x 2) TIPO FILTERKORB
- QUOTE PIANO CAMPAGNA N.B: quote piano campagna da verificare
- SS — STAZIONE SOLLEVAMENTO NERE

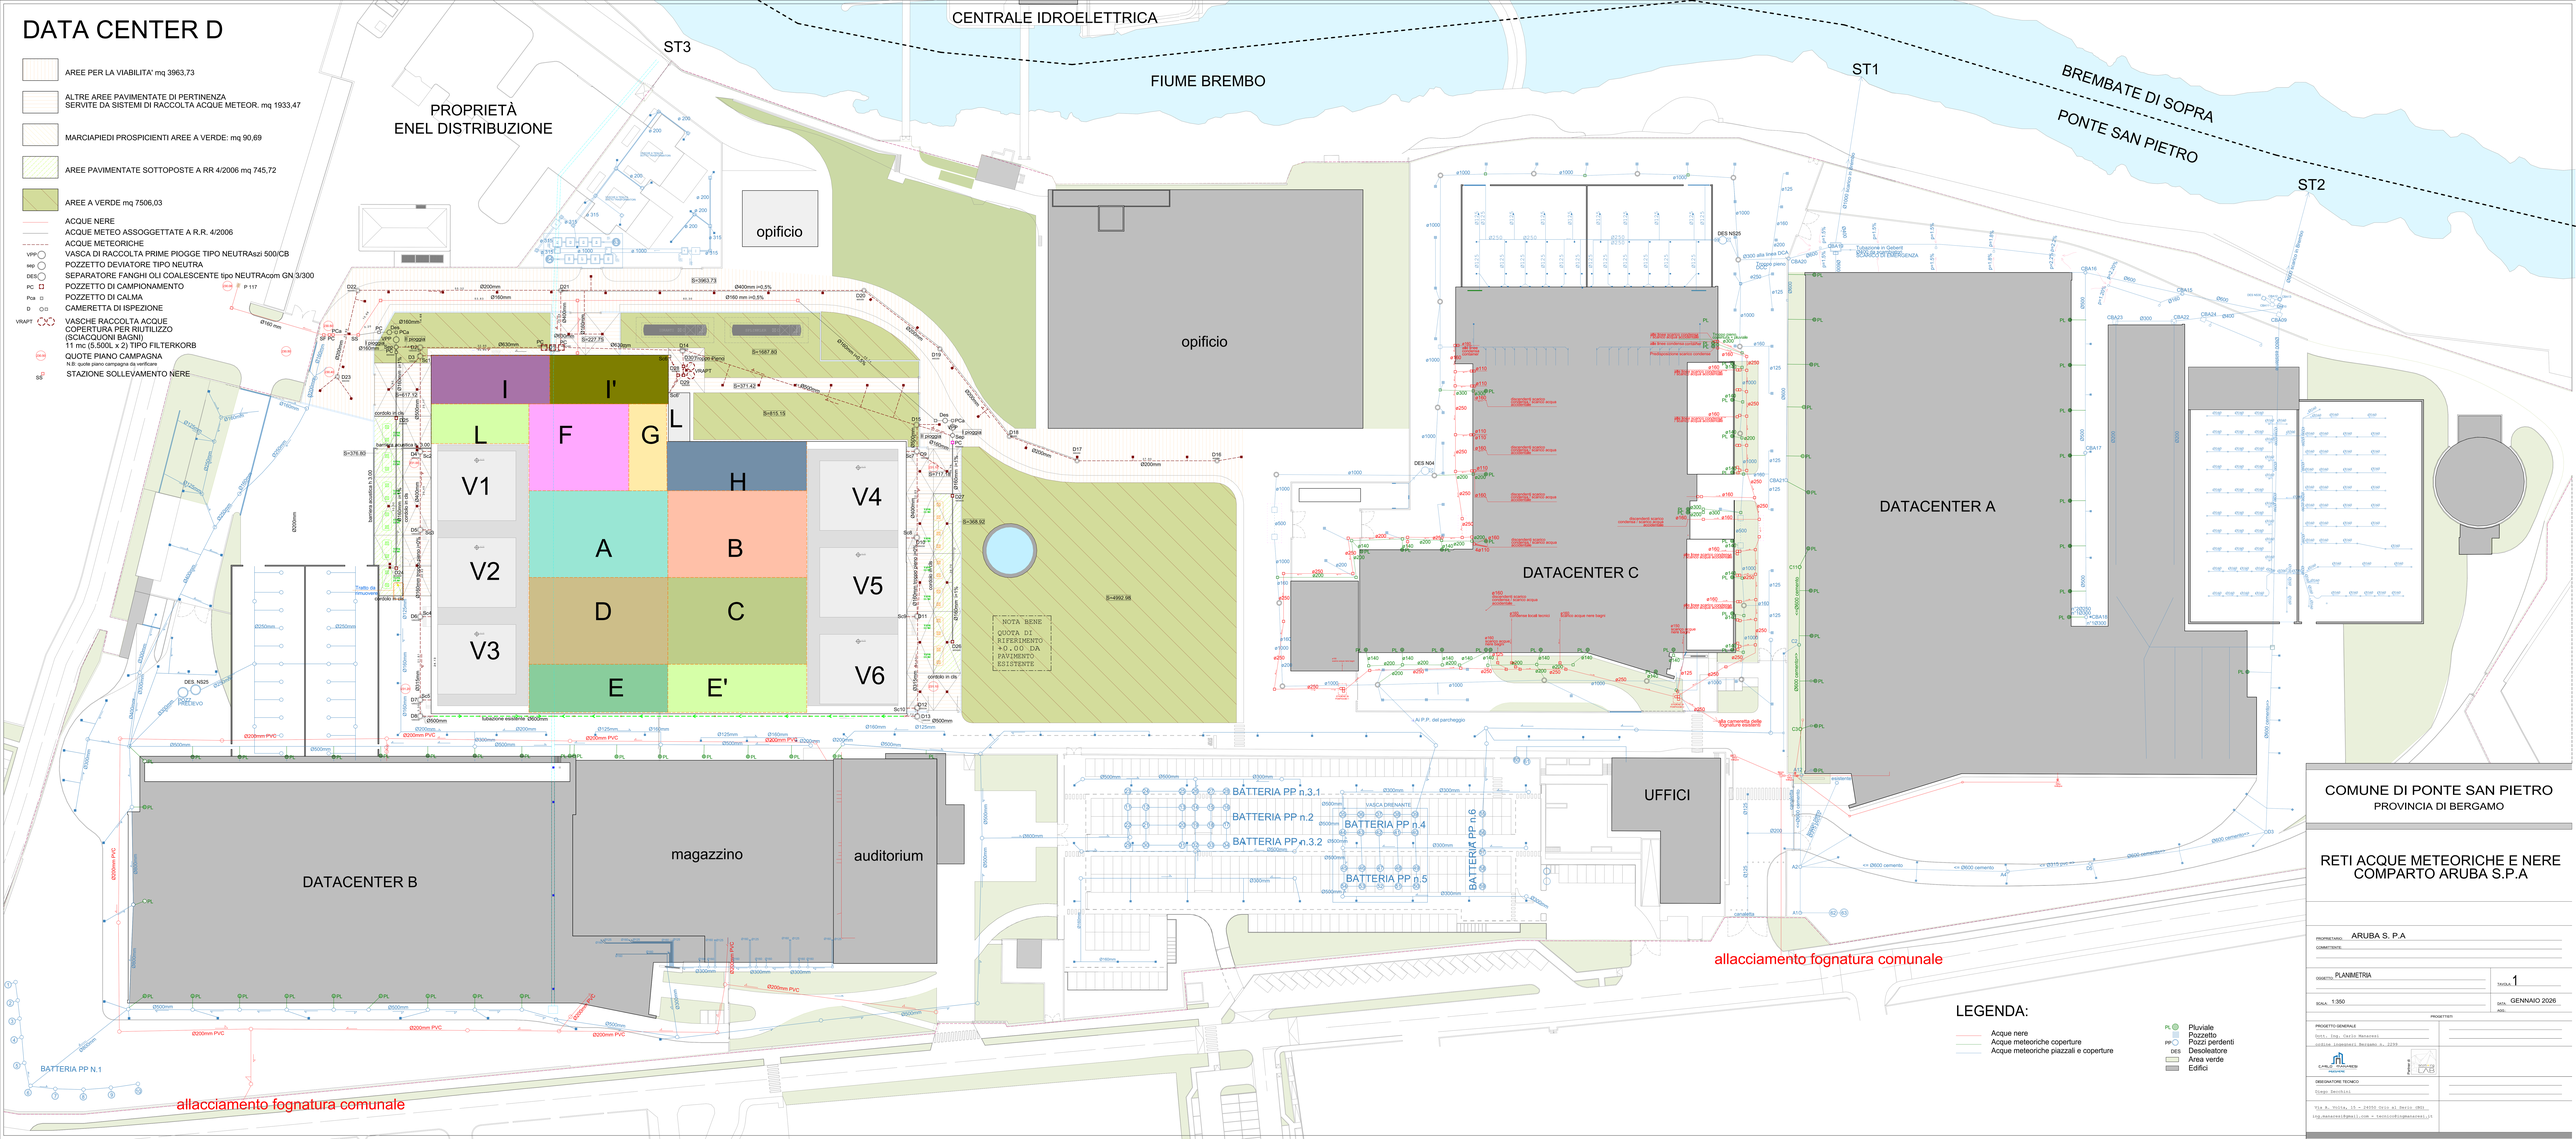


## LEGENDA:

- Acque nere
- Acque meteoriche coperture
- Acque meteoriche piazzali e coperture
- PL — Pluviale
- Pozzetto
- PP — Pozzi perdenti
- DES — Desoleatore
- Area verde
- Edifici

COMUNE DI PONTE SAN PIETRO
PROVINCIA DI BERGAMO

RETI ACQUE METEORICHE E NERE
COMPARTO ARUBA S.P.A

PROPRIETARIO: ARUBA S. P.A
COMMITTENTE:

OGGETTO: PLANIMETRIA
TAVOLA: 1
SCALA: 1:350
DATA: GENNAIO 2026
AGG.:

PROGETTISTI

PROGETTO GENERALE
Dott. Ing. Carlo Manzoni
Ordine Ingegneri Bergamo n. 2233
C.PALE MANZONI Associate

DIRIGENTE TECNICO
Diego Zenobio

Via A. Volta, 15 - 24050 Calcio di Cavio (BG)
ing.manzoni@gmail.com - cavio@cpalemanzoni.it